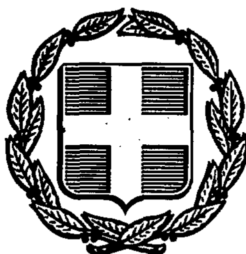


ΕΦΗΜΕΡΙΣ ΤΗΣ ΚΥΒΕΡΝΗΣΕΩΣ
ΤΗΣ ΕΛΛΗΝΙΚΗΣ ΔΗΜΟΚΡΑΤΙΑΣ

ΑΘΗΝΑ 16 ΑΥΓΟΥΣΤΟΥ 1989	ΤΕΥΧΟΣ ΤΕΤΑΡΤΟ	ΑΡΙΘΜΟΣ ΦΥΛΛΟΥ 505

ΠΕΡΙΕΧΟΜΕΝΑ

ΠΟΛΕΟΔΟΜΙΑ

ΑΠΟΦΑΣΕΙΣ

ΑΝΑΚΟΙΝΩΣΕΙΣ

ΠΟΛΕΟΔΟΜΙΑ

ΑΠΟΦΑΣΕΙΣ

Αριθ. 55612/3728 (1)

Χαρακτηρισμός ως διατηρητέου του κτιρίου επί των οδών Μασσαλίας και Καπλανών 7 στην Αθήνα και καθορισμός ειδικών όρων και περιορισμών δόμησης αυτού.

Ο ΥΠΟΥΡΓΟΣ ΠΕΡΙΒΑΛΛΟΝΤΟΣ, ΧΩΡΟΤΑΞΙΑΣ ΚΑΙ ΔΗΜ. ΕΡΓΩΝ

Έχοντας υπόψη:

1. Τις διατάξεις του Ν. 1577/1985 «ΓΟΚ» (Α' 210/85) και ειδικότερα τα άρθρα 3 και 4 (παρ. 2) όπως τροποποιήθηκε με τις διατάξεις του Ν. 1772/1988 «Τροποποίηση διατάξεων του Ν. 1577/85 «ΓΟΚ» και άλλες σχετικές διατάξεις» (Α' 91).

2. Την υπ' αριθ. Γ4δ/15883/1903/8.2.88 κοινή απόφαση του Υπουργού Προεδρίας της Κυβερνήσεως και του Αναπληρωτή Υπουργού Περιβάλλοντος, Χωροταξίας και Δημοσίων Έργων.

3. Την από 16.5.89 αιτιολογική έκθεση της Δ/νσης Πολεοδομικού Σχεδιασμού - Τμήμα Παραδοσιακών Οικισμών.

4. Την από 25.5.89 αριθ. πρωτ. 4462/4639/89 σύμφωνη γνώμη της «ΦΡΗ ΣΟΠ» ΕΠΕ δια του εκπροσώπου της Ιωαν. Μεταξά, αποφασίζουμε:

1. Χαρακτηρίζεται ως διατηρητέο το κτίριο που βρίσκεται εντός του εγκεκριμένου σχεδίου του δήμου Αθηναίων επί των οδών Μασσαλίας και Καπλανών 7 φερόμενο ως ιδιοκτησία της ΦΡΗ ΣΟΠ Ε.Π.Ε. όπως φαίνεται με μπλε διαγράμμιση στο σχετικό πρωτότυπο διάγραμμα σε κλίμακα 1:1000 που θεωρήθηκε από τον Προϊστάμενο της Δ/νσης Τοπογραφικών Εφαρμογών με την υπ' αριθ. 55612/1989 πράξη του, ακριβές αντίγραφο του οποίου αναρτάται στην Δ/νση Τοπογραφικών Εφαρμογών Τμήμα Αρχείου σχεδίων για να λάβουν γνώση οι ενδιαφερόμενοι, επί είκοσι (20) ημέρες από την επομένη της δημοσίευσης της παρούσας απόφασης στην Εφημερίδα της Κυβερνήσεως.

2. Στο Χαρακτηριζόμενο ως διατηρητέο κτίριο απαγορεύεται κάθε αφαίρεση, αλλοίωση ή καταστροφή των επί μέρους αρχιτεκτονικών και διακοσμητικών στοιχείων των όψεών του.

3. Επιτρέπεται η επισκευή, ο εκσυγχρονισμός των εγκαταστάσεων, η στατική ενίσχυση, η εσωτερική διαρρύθμιση και η ανακατασκευή του εσωτερικού με νέο φέροντα οργανισμό εφόσον δε θίγονται τα διατηρητέα στοιχεία των όψεων του κτιρίου.

4. Επιτρέπεται η προσθήκη καθ' ύψος τριών (3) ορόφων, σε απόσταση 3 μέτρων από τις όψεις διατηρουμένης περιμετρικά της υπάρχουσας κεραμοσκεπούς στέγης. Η μορφή της προσθήκης είναι υάλινη και η όψη της κεκλιμένη (υπό γωνία) και εγκρίνεται από την Επιτροπή Πολεοδομικού και Αρχιτεκτονικού Ελέγχου (ΕΠΑΕ).

5. Μέγιστο επιτρεπόμενο ύψος υπάρχοντος κτιρίου και προσθήκης ορίζεται 19 μ.

6. Απαγορεύεται η τοποθέτηση φωτεινών ή μη επιγραφών και διαφημίσεων στο διατηρητέο κτίριο. Επιτρέπεται μόνο η τοποθέτηση επιγραφών περιορισμένων διαστάσεων που πληροφορούν για την χρήση των χώρων του κτιρίου.

7. Για οποιαδήποτε επέμβαση στις όψεις του κτιρίου και για την τοποθέτηση επιγραφών, απαιτείται η έγκριση της Επιτροπής Πολεοδομικού και Αρχιτεκτονικού Ελέγχου (ΕΠΑΕ).

Η ισχύς της παρούσας απόφασης αρχίζει από τη δημοσίευσή της στην Εφημερίδα της Κυβερνήσεως.

Αθήνα, 1 Αυγούστου 1989

Ο ΥΠΟΥΡΓΟΣ
ΣΩΤΗΡΗΣ ΚΟΥΒΕΛΑΣ

Αριθ. 54813/3641 (2)

Χαρακτηρισμός ως διατηρητέου του κτιρίου που βρίσκεται στην Αθήνα επί των οδών Στησιχόρου 9 και Λυκείου 7-9 και καθορισμός ειδικών όρων και περιορισμών δόμησης αυτού.

Ο ΥΠΟΥΡΓΟΣ ΠΕΡΙΒΑΛΛΟΝΤΟΣ, ΧΩΡΟΤΑΞΙΑΣ ΚΑΙ ΔΗΜ. ΕΡΓΩΝ

Έχοντας υπόψη:

1) Τις διατάξεις του Ν. 1577/1985 «Γενικός Οικοδομικός Κανονισμός» (ΦΕΚ 210Α/85) και ειδικότερα τα άρθρα 3 και 4 (παρ. 2), όπως τροποποιήθηκε με τις διατάξεις του Ν. 1772/1988 «Τροποποίηση διατάξεων του Ν. 1577/85 «Γενικός Οικοδομικός Κανονισμός» και άλλες σχετικές διατάξεις» (ΦΕΚ 91/Α/88).

2) Την υπ' αριθ. 15883/1903/8.2.88 Κοινή Απόφαση του Υπουργού Προεδρίας της Κυβερνήσεως και του Αναπληρωτή Υπουργού Περιβάλλοντος, Χωροταξίας και Δημοσίων Έργων (ΦΕΚ 142/Β/88).

3) Την από 3.3.88 αιτιολογική έκθεση της Δ/νσης Παραδοσιακών Οικισμών και Περιβάλλοντος (Γ7) την οποία υιοθετεί με το υπ' αριθμ. 374/Δ/89 υπηρεσιακό σημείωμα η Δ/νση Πολεοδομικού Σχεδιασμού Τμήμα Παραδοσιακών Οικισμών.

4) Την παρέλευση της προθεσμίας που ορίζεται από τις διατάξεις του άρθρου 4 παρ. 2 του Ν. 1577/85 χωρίς να επανέλθουν στην αρμόδια Υπηρεσία του Υπουργείου Περιβάλλοντος Χωροταξίας και Δημοσίων Έργων τυχόν αντιρρήσεις των ενδιαφερομένων, αποφασίζουμε:

1) Χαρακτηρίζεται ως διατηρητέο το κτίριο που βρίσκεται εντός του ρυμοτομικού σχεδίου του Δήμου Αθηναίων επί των οδών Στησιχόρου 9 και Λυκείου 7-9, φερόμενο ως ιδιοκτησία Ιωάννη Σερπιέρη όπως φαίνεται με μαύρη διαγράμμιση και με στοιχεία Α Β Γ Δ Ε Ζ Η Α στο σχετικό πρωτότυπο τοπογραφικό διάγραμμα σε κλ. 1:1000, ακριβές αντίγραφο του οποίου θεωρημένο από τον Προϊστάμενο της Διεύθυνσης Τοπογραφικών Εφαρμογών με την 54813/89 πράξη του θα είναι αναρτημένο για είκοσι (20) μέρες τουλάχιστον στο τμήμα Αρχείων Σχεδίων της Διεύθυνσης Τοπογραφικών Εφαρμογών του Υπουργείου Περιβάλλοντος, Χωροταξίας και Δημοσίων Έργων από τη δημοσίευση της απόφασης αυτής στην Εφημερίδα της Κυβερνήσεως για να λάβουν γνώση οι ενδιαφερόμενοι.

2) Στο Χαρακτηριζόμενο ως διατηρητέο κτίριο απαγορεύεται κάθε αφαίρεση, αλλοίωση ή καταστροφή των επί μέρους αρχιτεκτονικών και διακοσμητικών στοιχείων των εξωτερικών όψεων του.

3) Επιτρέπεται η επισκευή, ο εκσυγχρονισμός των εγκαταστάσεων, η στατική ενίσχυση, η εσωτερική διαρρύθμιση του κτιρίου με νέο φέροντα οργανισμό εφ' όσον δεν θίγονται τα διατηρητέα στοιχεία των όψεων του.

4) Επιτρέπεται η προσθήκη καθ' ύψος και επέκταση στις πλευρές ΑΒ και ΒΓ ή σε τμήματα αυτών χωρίς υπέρβαση του ισχύοντος συντελεστή δομήσεως.

Η μορφή του κτιρίου που θα προκύψει εγκρίνεται από την Επιτροπή Πολεοδομικού και Αρχιτεκτονικού Ελέγχου (ΕΠΑΕ).

5) Δεν επιτρέπεται η τοποθέτηση φωτεινών ή μη επιγραφών και διαφημίσεων στο διατηρητέο κτίριο. Επιτρέπεται μόνο η τοποθέτηση επιγραφών περιορισμένων διαστάσεων που πληροφορούν για τυχόν χρήση των χώρων του κτιρίου.

6) Για κάθε οικοδομική εργασία καθώς και για την τοποθέτηση επιγραφών απαιτείται η έγκριση της ΕΠΑΕ..

7) Η ισχύς της παρούσας απόφασης αρχίζει από τη δημοσίευσή της στην Εφημερίδα της Κυβερνήσεως.

Η απόφαση αυτή να δημοσιευθεί στην Εφημερίδα της Κυβερνήσεως.

Αθήνα, 26 Ιουλίου 1989

Ο ΥΠΟΥΡΓΟΣ
ΣΩΤΗΡΗΣ ΚΟΥΒΕΛΑΣ

Αριθ. 53567/3463 (3)

Χαρακτηρισμός ως διατηρητέου του κτιρίου που βρίσκεται στα Λασταίϊκα Ηλείας (Ν. Ηλείας) και καθορισμός ειδικών όρων και περιορισμών δόμησης αυτού.

Ο ΥΠΟΥΡΓΟΣ ΠΕΡΙΒΑΛΛΟΝΤΟΣ, ΧΩΡΟΤΑΞΙΑΣ ΚΑΙ ΔΗΜ. ΕΡΓΩΝ

Έχοντας υπόψη:

1. Τις διατάξεις του Ν. 1577/1985 «Γενικός Οικοδομικός Κανονισμός» (Α' 210) και ειδικότερα τα άρθρα 3 και 4 (παράγ. 2), όπως τροποποιήθηκε με τις διατάξεις του Ν. 1772/1988 «Τροποποίηση διατάξεων του Ν. 1577/85 «Γενικός Οικοδομικός Κανονισμός» και άλλες σχετικές διατάξεις» (Α' 91).

2. Την υπ' αριθ. Γ45/15883/1903/8.2.88 κοινή απόφαση του Υπουργού Προεδρίας της Κυβερνήσεως και του Αναπληρωτή Υπουργού Περιβάλλοντος, Χωροταξίας και Δημοσίων Έργων (Β' 142).

3. Την από 6.3.1989 αιτιολογική έκθεση του τμήματος Παραδοσιακών Οικισμών της Δ/νσης Πολεοδομικού Σχεδιασμού.

4. Την από 29.3.89 (αρ. πρωτ. 32112/2701/89) απάντηση του ενδιαφερομένου Π. Γόντικα και τις από 10.5.1989 παρατηρήσεις της Δ/νσης Πολεοδομικού Σχεδιασμού στις αντιρρήσεις του ενδιαφερομένου, αποφασίζουμε:

1. Χαρακτηρίζεται ως διατηρητέο το κτίριο που βρίσκεται στα Λασταίϊκα Ηλείας (Ν. Ηλείας) φερόμενο ως ιδιοκτησία Παν. Γόντικα όπως φαίνεται στο σχετικό πρωτότυπο διάγραμμα σε κλίμακα 1:200 που θεωρήθηκε από τον Προϊστάμενο της Δ/νσης Τοπογραφικών Εφαρμογών με την υπ' αριθ. 53567/1989 πράξη ακριβές αντίγραφο του οποίου αναρτάται στο τμήμα Αρχείου Σχεδίων, Διεύθυνσης Τοπογραφικών Εφαρμογών επί 20 ημέρες τουλάχιστον από την επομένη της δημοσίευσης της παρούσας απόφασης στην Εφημερίδα της Κυβερνήσεως.

2. Στο Χαρακτηριζόμενο ως διατηρητέο κτίριο απαγορεύεται κάθε αφαίρεση, αλλοίωση ή καταστροφή των επί μέρους αρχιτεκτονικών και διακοσμητικών στοιχείων του.

3. Επιτρέπεται η επισκευή, ο εκσυγχρονισμός των εγκαταστάσεων, η ενίσχυση του φέροντα οργανισμού, η εσωτερική διαρρύθμιση καθώς και επεμβάσεις για λόγους λειτουργικούς, εφόσον δεν αλλοιώνεται ο αρχιτεκτονικός χαρακτήρας του διατηρητέου κτιρίου.

4. Επίσης επιτρέπονται:

α) Επεκτάσεις μικρής κλίμακας για την ολοκλήρωση του κτιρίου.

β) Η δημιουργία κλειστών χώρων σε τμήματα του περιστυλίου.

γ) Η αποκατάσταση των τοξωτών ανοιγμάτων με την αφαίρεση των στοιχείων πληρώσεως.

δ) Η δημιουργία ανοιγμάτων για φωτισμό και αερισμό των χώρων και

ε) Η δημιουργία δεύτερου επιπέδου κυρίας χρήσεως στον πυρήνα του κτιρίου.

5. Για οποιαδήποτε επέμβαση στο εξωτερικό και εσωτερικό του διατηρητέου κτιρίου και στον περιβάλλοντα χώρο του, καθώς και για την τοποθέτηση επιγραφών, απαιτείται η έγκριση της Επιτροπής Πολεοδομικού και Αρχιτεκτονικού Ελέγχου (ΕΠΑΕ).

6. Η ισχύς της παρούσας απόφασης αρχίζει από τη δημοσίευσή της στην Εφημερίδα της Κυβερνήσεως.

Η απόφαση αυτή να δημοσιευθεί στην Εφημερίδα της Κυβερνήσεως.

Αθήνα, 18 Ιουλίου 1989

Ο ΥΠΟΥΡΓΟΣ
ΣΩΤΗΡΗΣ ΚΟΥΒΕΛΑΣ

Αριθ. 54812/3640 (4)

Χαρακτηρισμός ως διατηρητέου του κτιρίου που βρίσκεται επί των οδών Αγίων Ασωμάτων αριθ. 17 και Μελιδώνη στην πόλη των Αθηνών και καθορισμών ειδικών όρων και περιορισμών δόμησης.

Ο ΥΠΟΥΡΓΟΣ ΠΕΡΙΒΑΛΛΟΝΤΟΣ, ΧΩΡΟΤΑΞΙΑΣ ΚΑΙ ΔΗΜ. ΕΡΓΩΝ

Έχοντας υπόψη:

1. Τις διατάξεις των άρθρων 3 και 4 (παρφ. 2) του Ν. 1577/1985 «Γενικός Οικοδομικός Κανονισμός» (Α' 210), όπως τροποποιήθηκε με τις διατάξεις του Ν. 1772/1988 «Τροποποίηση διατάξεων του Ν. 1577/85 «Γενικός Οικοδομικός Κανονισμός» και άλλες σχετικές διατάξεις» (Α' 91).

2. Τις διατάξεις της υπ' αρ. 15883/1903/8.2.88 κοινής απόφασης του Υπουργού Προεδρίας της Κυβερνήσεως και του Αναπληρωτή Υπουργού Περιβάλλοντος, Χωροταξίας και Δημοσίων Έργων (Β' 142).

3. Την από 20.4.1989 αιτιολογική έκθεση της Δ/νσης Πολεοδομικού Σχεδιασμού, Τμήμα Παραδοσιακών Οικισμών.

4. Την από 18.5.1989 σύμφωνη γνώμη της ενδιαφερόμενης Ειρήνης Ζερδεβά για τον χαρακτηρισμό ως διατηρητέου του παρακάτω κτιρίου, αποφασίζουμε:

1. Χαρακτηρίζεται ως διατηρητέο το κτίριο που βρίσκεται εντός του ρυμοτομικού σχεδίου του Δήμου Αθηναίων επί των οδών Αγίων Ασωμάτων αριθμ. 17 φερόμενο ως ιδιοκτησία Ειρήνης Ζερδέβα όπως φαίνεται με μαύρη διαγράμμιση στο σχετικό πρωτότυπο διάγραμμα σε κλίμακα 1:1000 που θεωρήθηκε από τον Προϊστάμενο της Δ/νσης Τοπογραφικών Εφαρμογών με την υπ' αριθ. 54812/1989 πράξη του. Ακριβές αντίγραφο του διαγράμματος αυτού θα είναι αναρτημένο στη Δ/νση Τοπογραφικών Εφαρμογών Τμήμα Αρχείου Σχεδίων του Υπουργείου Περιβάλλοντος, Χωροταξίας και Δημοσίων Έργων για είκοσι (20) τουλάχιστον ημέρες από την δημοσίευση της παρούσας απόφασης στην Εφημερίδα της Κυβερνήσεως.

2. Στο Χαρακτηριζόμενο ως διατηρητέο κτίριο απαγορεύεται κάθε αφαίρεση, αλλοίωση ή καταστροφή των επί μέρους αρχιτεκτονικών και διακοσμητικών στοιχείων του.

3. Επιτρέπεται η επισκευή, ο εκσυγχρονισμός των εγκαταστάσεων, η ενίσχυση του φέροντα οργανισμού, η εσωτερική διαρρύθμιση καθώς και επεμβάσεις για λόγους στατικούς ή λειτουργικούς εφόσον δεν αλλοιώνεται ο αρχιτεκτονικός χαρακτήρας του διατηρητέου κτιρίου.

4. Απαγορεύεται η τοποθέτηση φωτεινών ή μη επιγραφών και διαφημίσεων σε οποιαδήποτε θέση του διατηρητέου κτιρίου. Επιτρέπεται μόνο η τοποθέτηση επιγραφών περιορισμένων διαστάσεων που πληροφορούν για την χρήση των χώρων του κτιρίου.

5. Αιτήσεις για προσθήκη στο διατηρητέο κτίριο αποστέλλονται από την πολεοδομική υπηρεσία στην αρμόδια υπηρεσία του Υπουργείου Περιβάλλοντος, Χωροταξίας και Δημοσίων Έργων με σύμφωνη γνώμη της Επιτροπής Πολεοδομικού και Αρχιτεκτονικού Ελέγχου (ΕΠΑΕ) για ειδική ρύθμιση σύμφωνα με τις διατάξεις της παρ. 2 του άρθρου 4 του Ν. 1577/1985 «Γενικός Οικοδομικός Κανονισμός» εφόσον δεν παραβλάπτεται το διατηρητέο κτίριο και ο χώρος που το περιβάλλει.

6. Για οποιαδήποτε οικοδομική εργασία στο εξωτερικό και εσωτερικό του διατηρητέου κτιρίου και στον περιβάλλοντα χώρο του, καθώς και για την τοποθέτηση επιγραφών, απαιτείται η έγκριση της ΕΠΑΕ.

7. Η ισχύς της παρούσας απόφασης αρχίζει από τη δημοσίευσή της στην Εφημερίδα της Κυβερνήσεως.

Η απόφαση αυτή να δημοσιευθεί στην Εφημερίδα της Κυβερνήσεως.

Αθήνα, 26 Ιουλίου 1989

Ο ΥΠΟΥΡΓΟΣ

ΣΩΤΗΡΗΣ ΚΟΥΒΕΛΑΣ

Αριθ. Χ. 8628 (5)

Καθορισμός υφών οικοδομών σε οικισμούς μέχρι 5.000 κατοίκους μετά την ισχύ του ΓΟΚ 85.

Η ΝΟΜΑΡΧΗΣ ΑΧΑΪΑΣ

Έχοντας υπόψη:

1. Το με αριθμ. πρωτ. Γ. 33664/3363/30.4.86 έγγραφο του ΥΠ.-ΠΕ.ΧΩ.ΔΕ.

2. Τις διατάξεις των άρθρων 79 & 14 του Ν. 1577/85 όπως τροποποιήθηκαν και συμπληρώθηκαν με το Ν. 1772/13/17.5.88.

3. Την απόφαση Η. 10867/14.11.73 με την οποία εγκρίθηκε το σχέδιο πόλεως του οικισμού Λάππα της Κοινότητας Μετοχίου και το γεγονός ότι με το άρθρο 9 παρ. 8 του Ν. 1577/85 καταργήθηκαν τα ύφη που καθόριζαν τέτοιες αποφάσεις και ορίσθηκαν νέα ύφη βάσει του συντελεστού δόμησης.

4. Το με αριθμ. Κ. 618/9.5.89 έγγραφο του Πολ. Γραφείου Κ. Αχαΐας.

5. Την με αρ. 6/14/12.5.89 γνωμοδότηση του ΣΧΟΠ του Ν. Αχαΐας.

6. Την με αριθμ. Α. 11147/8.11.88 απόφαση της Νομάρχου Αχαΐας.

7. Τις διατάξεις του άρθρου 1 του Α.Ν. 314/68 «περί παροχής εις τον Υπουργό Βορ. Ελλάδος και τους Νομάρχες αρμοδιότητας επί θεμάτων εγκρίσεως επεκτάσεως ή τροποποιήσεως σχεδίων πόλεων & κωμών» (ΦΕΚ 47/Α) όπως ισχύει σήμερα, αποφασίζουμε:

Τροποποιούμε την Χ. 11147/8.11.88 απόφασή μας μόνον για τον οικισμό Λάππα της Κοινότητας Μετοχίου Αχαΐας εις ότι αφορά το επιτρεπόμενο μέγιστο ύφος της περιοχής και συγκεκριμμένα από Η = 8.000 μ. σε Η = 8.55 μ. Κατά τα λοιπά εξακολουθεί να ισχύει η ανωτέρω απόφασή μας.

Κ. Αχαΐα, 2 Αυγούστου 1989

Ο Νομαρχών Διευθυντής

ΣΤΕΦΑΝΟΣ ΦΑΡΔΕΛΟΣ

Αριθ. 5672 (6)

Τροποποίηση του ρυμοτομικού σχεδίου Εκλεκτού της Κοινότητας Διαλεκτού Ν. Καβάλας Ο.Τ. 3.

Ο ΝΟΜΑΡΧΗΣ ΚΑΒΑΛΑΣ

Έχοντας υπόψη:

1. Το Ν.Δ. της 17.7.1923 «περί σχεδίων πόλεων και κωμών του Κράτους» όπως τροποποιήθηκε και συμπληρώθηκε μέχρι σήμερα.

2. Το Ν.Δ. 1018/1971 και τον Α.Ν. 314/1968 όπως τροποποιήθηκε.

3. Το από 2.4.1985 Π.Δ. (ΦΕΚ 225Δ/14.5.1985) «Μεταβίβαση αρμοδιοτήτων στους Νομάρχες για την έγκριση και τροποποίηση ρυμοτομικών σχεδίων καθώς και όρων και περιορισμών δόμησης αγροτικών οικισμών».

4. Την υπ' αριθμ. 12/18.4.1989 απόφαση του Κοινοτικού Συμβουλίου Διαλεκτού.

5. Την υπ' αριθμ. 11/157/26.6.1989 γνωμοδότηση του Συμβουλίου Χ.Ο.Π. Ν. Καβάλας, αποφασίζουμε:

1. Την τροποποίηση του ρυμοτομικού σχεδίου ΕΚΛΕΚΤΟΥ της Κοινότητας Διαλεκτού με τη δημιουργεία πλατείας στο Ο.Τ. 3, όπως φαίνεται στο συνημμένο και θεωρημένο από την Πρ/νη του ΤΠ και ΠΕ διάγραμμα σε κλίμακα 1:1000, που θα αναρτηθεί επί εικοσαήμερο στο γραφείο 324 του ΤΠ & ΠΕ.

2. Η απόφαση αυτή θα ισχύει από τη δημοσίευσή της στην Εφημερίδα της Κυβερνήσεως.

Η απόφαση αυτή να δημοσιευθεί στην Εφημερίδα της Κυβερνήσεως.

Καβάλα, 27 Ιουλίου 1989

Η Νομαρχούσα

Μ. ΛΕΠΙΔΑ

Αριθ. 6164 (7)

Τροποποίηση του ρυμοτομικού σχεδίου ΑΚΡΟΠΟΤΑΜΟΥ Ν. Καβάλας στα Ο.Τ. 8 και 10.

Ο ΝΟΜΑΡΧΗΣ ΚΑΒΑΛΑΣ

Έχοντας υπόψη:

1. Το Ν.Δ. της 17.7.1923 «περί σχεδίων πόλεων και κωμών του Κράτους» όπως τροποποιήθηκε και συμπληρώθηκε μέχρι σήμερα.

2. Το Ν.Δ. 1018/1971 και τον Α.Ν. 314/1968 όπως τροποποιήθηκε.

3. Το από 2.4.1985 Π.Δ. (ΦΕΚ 225Δ/14.5.1985) «Μεταβίβαση αρμοδιοτήτων στους Νομάρχες για την έγκριση και τροποποίηση ρυμοτομικών σχεδίων καθώς και όρων και περιορισμών δόμησης αγροτικών οικισμών».

4. Την υπ' αριθμ. 32/5.5.1989 απόφαση του Κοινοτικού Συμβουλίου Ακροποτάμου.

5. Την υπ' αριθμ. 16/162/26.6.1989 γνωμοδότηση του Συμβουλίου Χ.Ο.Π. Ν. Καβάλας, αποφασίζουμε:

1. Την τροποποίηση του ρυμοτομικού σχεδίου ΑΚΡΟΠΟΤΑΜΟΥ στα Ο.Τ. 8 και 10 με την αναγνώριση κοινών αυλών σε εγκεχριμένους του σχεδίου πεζόδρομους, όπως φαίνεται στο συνημμένο και θεωρημένο από την Πρ/νη του ΤΠ και ΠΕ διάγραμμα σε κλίμακα 1:1000, που θα αναρτηθεί επί εικοσαήμερο στο γραφείο 324 του ΤΠ & ΠΕ.

2. Η απόφαση αυτή θα ισχύει από τη δημοσίευσή της στην Εφημερίδα της Κυβερνήσεως.

Η απόφαση αυτή να δημοσιευθεί στην Εφημερίδα της Κυβερνήσεως.

Καβάλα, 27 Ιουλίου 1989

Η Νομαρχούσα

ΜΑΙΡΗ ΛΕΠΙΔΑ

Αριθ. 2386 (8)

Τροποποίηση του ρυμοτομικού σχεδίου στο Ο.Τ. 202 Α. Αργοστολίου Ν. Κεφαλονιάς (Ι.Ν. Σισσιώτισσας).

Ο ΝΟΜΑΡΧΗΣ ΚΕΦΑΛΟΝΙΑΣ

Έχοντας υπόψη:

1. Τις διατάξεις του Ν.Δ. της 17.7.1923 όπως τροποποιήθηκαν και συμπληρώθηκαν και ειδικότερα τα άρθρα 3 και 70.

2. Τις διατάξεις του Α.Ν. 314/1968 (ΦΕΚ 47/Α) όπως τροποποιήθηκαν και συμπληρώθηκαν με το υπ' αριθ. 1018/1971 Ν. Δ/γμα (ΦΕΚ 220/Α) και με την παρ. 3 του άρθρου 34 του Ν. 1577/85 (ΦΕΚ 210/Α).

3. Τις διατάξεις του υπ' αριθ. 183/86 Π. Δ/τος (ΦΕΚ 70/Α) και ειδικότερα το άρθρο (1 παρ. 1β).

4. Την υπ' αριθ. 154/89 απόφαση του Δ.Σ. Αργοστολίου.

5. Την υπ' αριθμ. 58/1/8.6.1989 γνωμοδότηση του Συμβουλίου Χωροταξίας, Οικισμού και Περιβάλλοντος Νομού Κεφαλονιάς, αποφασίζουμε:

Άρθρο 1

α. Εγκρίνεται η τροποποίηση του ρυμοτομικού σχεδίου στο Ο.Τ. 202 Α Αργοστολίου (Ι.Ν. Συσσιώτισσας) με την μετατόπιση της οικοδομικής γραμμής που ταυτίζεται με την ανατολική πλευρά του κτιρίου της εκκλησίας κατά 4,50 μέτρα και σε μήκος 16 μέτρα παράλληλα με το υφιστάμενο κτίριο για την δημιουργία παρόδιας στοάς (πρόναος).

Άρθρο 2

α. Η παρούσα απόφαση με το συνοδευτικό σχεδιάγραμμα θα αναρτηθεί με την δημοσίευση στο ΦΕΚ στο Τ.Π. & Π.Ε. Αργοστολίου για ένα (1) μήνα.

β. Η ισχύς της παρούσας απόφασης αρχίζει από τη δημοσίευσή της στην Εφημερίδα της Κυβερνήσεως.

Η απόφαση αυτή να δημοσιευθεί στην Εφημερίδα της Κυβερνήσεως.

Αργοστόλι, 26 Ιουλίου 1989

Ο Νομαρχών Δ/ντής
ΤΡ. ΠΑΝΙΤΣΑΣ

Αριθ. 5635/1162 (9)

Χαρακτηρισμός ως οικοδομήσιμου τυφλού οικοπέδου ιδιοκτησίας Παν. Δρακόπουλου στην Καλαμάτα.

Ο ΝΟΜΑΡΧΗΣ ΜΕΣΣΗΝΙΑΣ

Έχοντας υπόψη:

1. Το Ν. 3200/1955 (ΦΕΚ 97Α/23.4.55) «περί διοικητικής αποκεντρώσεως».

2. Το Ν.Δ. 17.7.23 άρθρα 43, 44, 45 παρ. 5 «περί τροποποιήσεως οικοπέδων».

3. Την 1179/670/89 εισήγηση του Τμήματος Πολεοδομίας και Πο.λ Εφαρμογών Ν. Μεσσηνίας.

4. Την σύμφωνη γνωμοδότηση του Συμβουλίου ΧΟΠ Ν. Μεσσηνίας (θέμα 5ον, πράξη 3η) δεδομένου ότι από τους τίτλους ιδιοκτησίας που αφορούν το ως άνω οικόπεδο προκύπτει ότι τούτο δημιουργήθηκε πριν από την έγκριση του Ρ.Σ. Καλαμάτας, αποφασίζουμε:

Εγκρίνουμε ως οικοδομήσιμο το τυφλό οικόπεδο της Δρακοπούλου Π. στο Ο.Τ. 413 του Ρ.Σ. Καλαμάτας που καθορίζουμε τον παρακάτω όρον δόμησης αυτού.

1. Αρτιότητα οικοπέδου ως έχει τούτο σήμερα αφού από το 1923 δεν έχει υποστεί καμμία μεταβολή.

2. Κάλυψη 80%.

3. Συντ. δόμησης 1,8.

4. Αριθμός ορόφων 2.

5. Μέγιστος ύψος 8,5 μ. + στέγη MAX 1,5 μ.

6. Οι λοιποί όροι και περιορισμοί δόμησης όπως αναγράφονται στην παρ. 3 του άρθρου 3 του Π.Δ. 16.11.88 ΦΕΚ 821 Δ' και το άρθρο 14 του ΓΟΚ.

Μετά τη δημοσίευση θα γίνει ανάρτηση του διαγράμματος στο Γραφείο του ΤΠ και ΠΕ Ν. Μεσσηνίας για διάστημα 15 ημερών.

Η απόφαση αυτή να δημοσιευθεί στην Εφημερίδα της Κυβερνήσεως.

Καλαμάτα, 17 Ιουλίου 1989

Ο Νομαρχών Δ/ντής
ΝΙΚ. ΠΟΛΙΤΗΣ

Αριθ. 5634/1163 (10)

Χαρακτηρισμός ως οικοδομήσιμου τυφλού οικοπέδου ιδιοκτησίας Κάλολη Β. στην Καλαμάτα.

Ο ΝΟΜΑΡΧΗΣ ΜΕΣΣΗΝΙΑΣ

Έχοντας υπόψη:

1. Το Ν. 3200/1955 (ΦΕΚ 97Α/23.4.55) «περί διοικητικής αποκεντρώσεως».

2. Το Ν.Δ. 17.7.23 άρθρα 43, 44, 45 παρ. 5 «περί τροποποιήσεως οικοπέδων».

3. Την υπ' αριθμ. 1350/891/18.5.89 εισήγηση του Τμήματος Πολεοδομίας και Πο.λ Εφαρμογών Ν. Μεσσηνίας.

4. Τη από 8.6.89 γνωμοδότηση του Συμβουλίου ΧΟΠ Ν. Μεσσηνίας (θέμα 7ον, πράξη 3η) και δεδομένου ότι το εν λόγω οικόπεδο προκύπτει ότι τούτο δημιουργήθηκε πριν την έγκριση του Ρυμοτομικού Σχεδίου Πόλεως Καλαμάτας, αποφασίζουμε:

Εγκρίνουμε ως οικοδομήσιμο το τυφλό οικόπεδο της Ν. Κάλολη στο Ο.Τ. 575 του Ρυμοτομικού Σχεδίου Καλαμάτας χου καθορίζουμε τους παρακάτω όρους δόμησης αυτού.

1. Αρτιότητα οικοπέδου ως έχει τούτο σήμερα αφού από το 1923 δεν έχει υποστεί καμμία μεταβολή.

2. Κάλυψη 70%.

3. Συντ. δόμησης 2,1.

4. Αριθμός ορόφων 3.

5. Μέγιστος ύψος 11,0 μ.

6. Οι εξώστες να μην είναι συνεχείς.

Μετά τη δημοσίευση θα γίνει ανάρτηση του διαγράμματος στο Γραφείο του ΤΠ και ΠΕ Καλαμάτας για διάστημα 15 ημερών.

Η απόφαση αυτή να δημοσιευθεί στην Εφημερίδα της Κυβερνήσεως.

Καλαμάτα, 17 Ιουλίου 1989

Ο Νομαρχών Δ/ντής
ΝΙΚ. ΠΟΛΙΤΗΣ

Αριθ. 23608 (11)

Τροποποίηση του εγκεκριμένου ρυμοτομικού σχεδίου στο Δήμο Καλλιθέας. Χαρακτηρισμός χώρου ΑΒΓΔΑ σε χώρο κολυμβητηρίου στη δεξιά όχθη του Ιλισσού και τροποποίηση ρυμοτομικών και οικοδομικών γραμμών στο Ο.Τ. 166.

Ο ΝΟΜΑΡΧΗΣ ΠΕΙΡΑΙΑ

Έχοντας υπόψη:

1. Τις διατάξεις του Ν.Δ. 17.7/16.8.23 όπως μεταγενέστερα τροποποιήθηκαν και συμπληρώθηκαν και ειδικότερα τα άρθρα 3, 9, 29 και 70.

2. Τις διατάξεις του Ν. 1577/85 (ΦΕΚ 210Α).

3. Τις διατάξεις του Ν. 947/79.

4. Τις διατάξεις του Α.Ν. 314/1968 (ΦΕΚ 47/Α) όπως τροποποιήθηκαν και συμπληρώθηκαν με το υπ' αρ. 1018/71 Ν.Δ. (ΦΕΚ 220/Α) και την παρ. 3 του άρθρου 34 του Ν. 1577/85 (ΦΕΚ 210/Α).

5. Τις διατάξεις του υπ' αρ. 183/86 Π.Δ. (ΦΕΚ 70/Α).

6. Το από 29.9.88 Π.Δ. (ΦΕΚ 761Δ/24.10.88) που αναθέτει αρμοδιότητες Πολεοδομίας στο Δήμο Καλλιθέας.

7. Την 307/88 απόφαση του Δημοτικού Συμβουλίου.

8. Την από 26.5.89 γνωμοδότηση του Νομαρχιακού Σ.Χ.Ο.Π. του Ν. Πειραιά, αποφασίζουμε:

Εγκρίνεται η τροποποίηση του εγκεκριμένου ρυμοτομικού σχεδίου του Δήμου Καλλιθέας ώστε:

α) ο χώρος που φαίνεται με τα στοιχεία ΑΒΓΔΑ στο συνημμένο σχεδιάγραμμα (κλ. 1:500) του Δήμου Καλλιθέας, να χαρακτηριστεί σε χώρο Δημοτικού Κολυμβητηρίου.


β) να τροποποιηθούν οι ρυμοτομικές και οικοδομικές γραμμές στο Ο.Τ. 166 όπως φαίνονται στο προαναφερόμενο σχεδιάγραμμα με ταυτόχρονη κατάργηση του προκήπιου στην ανατολική πλευρά του οικοδομικού τετραγώνου.

Η παρούσα απόφαση να δημοσιευθεί στην Εφημερίδα της Κυβερνήσεως. Το σχεδιάγραμμα να αναρτηθεί στα γραφεία της Δ/νσης Πολεοδομίας του Δήμου Καλλιθέας επί δεκαπενθήμερο για να λάβη γνώση ο κάθε ενδιαφερόμενος.

Πειραιάς, 24 Ιουλίου 1989

Η Νομαρχούσα Δ/ντρια
ΙΩΑΝΝΑ ΛΕΠΕΤΣΟΥ

ΝΟΜΑΡΧΙΑ ΠΕΙΡΑΙΑ

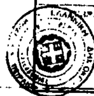

ΕΙ ΝΟΜΑΡΧΟΥ

ΔΗΜΟΣ ΚΑΛΛΙΘΕΑΣ

θέση: Δεξιά όχθη Ιλισσού

μελετητής: Γρ. Λιαπης Τοπ.Μηχ.
σχέδιο: Μ. Πετρακογλου


θέμα σχεδίου: Χαρακτηρισμός του χώρου ΑΒΓΔΑ σε χώρο Δημοτικού Κολυμβητηρίου. Τροποποίηση Ρ.Γ. κ. Ο.Γ. στο Ο.Τ. 186

αριθμός σχεδίου: Α


κλίμακα: 1:500

χρόνος μελέτης: Σεπτέμβριος 88

ΕΓΚΡΙΝΕΤΑΙ Ο ΑΝΤΙΔΗΜΑΡΧΟΣ	ΘΕΩΡΗΘΗΚΕ Ο Δ/ΝΤΗΣ ΠΟΛΕΟΔΟΜΙΑΣ	Ο ΣΥΝΤΑΞΑΣ
Θ. ΠΑΠΑΘΑΝΑΣΟΠΟΥΛΟΣ	Π. ΧΡΥΣΙΚΟΠΟΥΛΟΣ	ΓΡ. ΛΙΑΠΗΣ ΤΟΠ. ΜΗΧ/ΚΟΣ

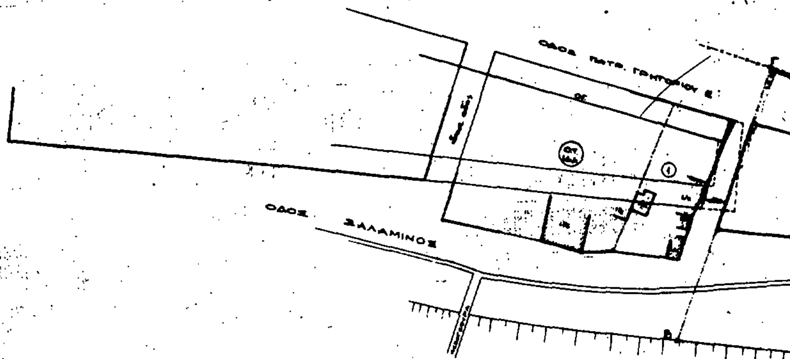


ΡΥΜΟΤΟΜΙΚΟ ΑΠΟΣΠΑΣΜΑ
ΚΛ. 1/5000

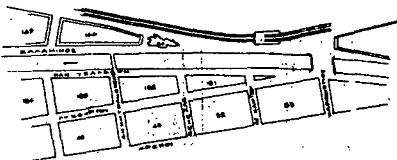

ΠΙΝΑΚΑΣ ΙΔΙΟΚΤΗΤΩΝ

Α/α	Όνομα Ιδιοκτήτου	Διευθ. Ιδιοκτησίας	Διευθ. Ιδιοκτήτου
1	Δημήτριος Μπέλεσης Χαράλαμπος Μπέλεσης Τσφίκ Νικόλαος	Πατρ. Γρηγορίου Ε' έναντι Παιδικής Χαράς	ίδια Αγ. Πάντων 63-65
2	ΗΣΑΠ		

ΟΡΟΙ ΔΟΜΗΣΗΣ
Δ/γμα 15 Ιουνίου 1989
κατά ΓΟΚ: π = 15, b = 25, ε = 400
προ 9-8-73: π = 12, b = 18, ε = 250
ορ. πανταχόθεν ελεύθεροι προ ΓΟΚ 85
Σ.Δ. 180
Κάλυψη κ. ύψος κατά ΓΟΚ 85

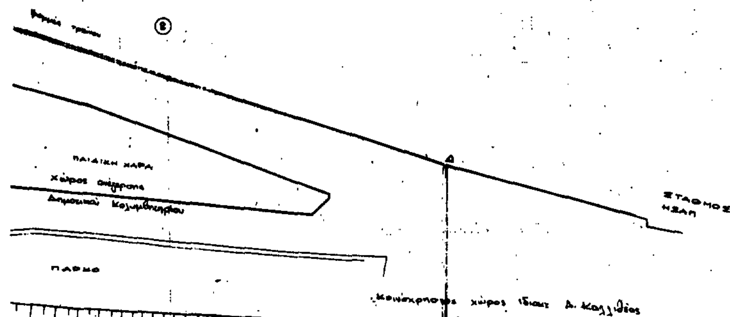

(12)

Αριθ. 23609/6

Αναστολή έκδοσης οικοδομικών αδειών στην περιοχή των διοικητικών ορίων του Δήμου Καλλιθέας Ν. Πειραιά.

Ο ΝΟΜΑΡΧΗΣ ΠΕΙΡΑΙΑ

Έχοντας υπόψη:

1. Τις διατάξεις του Ν.Δ. 17.7/16.8.23 όπως μεταγενέστερα τροποποιήθηκαν και συμπληρώθηκαν και ειδικότερα το άρθρο 8.

2. Τις διατάξεις του Α.Ν. 314/1968 (ΦΕΚ 47/Α) όπως τροποποιήθηκαν και συμπληρώθηκαν με το υπ' αρ. 1018/71 Ν.Δ. (ΦΕΚ 220/Α) και την παρ. 3 του άρθρου 34 του Ν. 1577/85 (ΦΕΚ 210/Α).

3. Τις διατάξεις του υπ' αρ. 183/86 Π.Δ. (ΦΕΚ 70/Α).

4. Το από 29.9.88 Π.Δ. (ΦΕΚ 761Δ/24.10.88) που αναθέτει αρμοδιότητες Πολεοδομίας στο Δήμο Καλλιθέας.

5. Την 144/89 γνωμοδότηση του Δημοτικού Συμβουλίου.

6. Την από 2.6.89 γνωμοδότηση του Νομαρχιακού Σ.Χ.Ο.Π. του Ν. Πειραιά, αποφασίζουμε:


Αναστέλλεται επί δίμηνο η χορήγηση οικοδομικών αδειών στην περιοχή των διοικητικών ορίων του Δήμου Καλλιθέας.


Η ισχύς της απόφασης αρχίζει από την ημερομηνία δημοσιεύσεώς της στην Εφημερίδα της Κυβερνήσεως.

Η παρούσα απόφαση να δημοσιευθεί στην Εφημερίδα της Κυβερνήσεως. Το σχεδιάγραμμα να αναρτηθεί στα γραφεία της Δ/νσης Πολεοδομίας του Δήμου Καλλιθέας επί δεκαπενθήμερο για να λάβη γνώση ο κάθε ενδιαφερόμενος.

Πειραιάς, 24 Ιουλίου 1989

Η Νομαρχούσα Δ/ντρια
ΙΩΑΝΝΑ ΛΕΠΕΤΣΟΥ

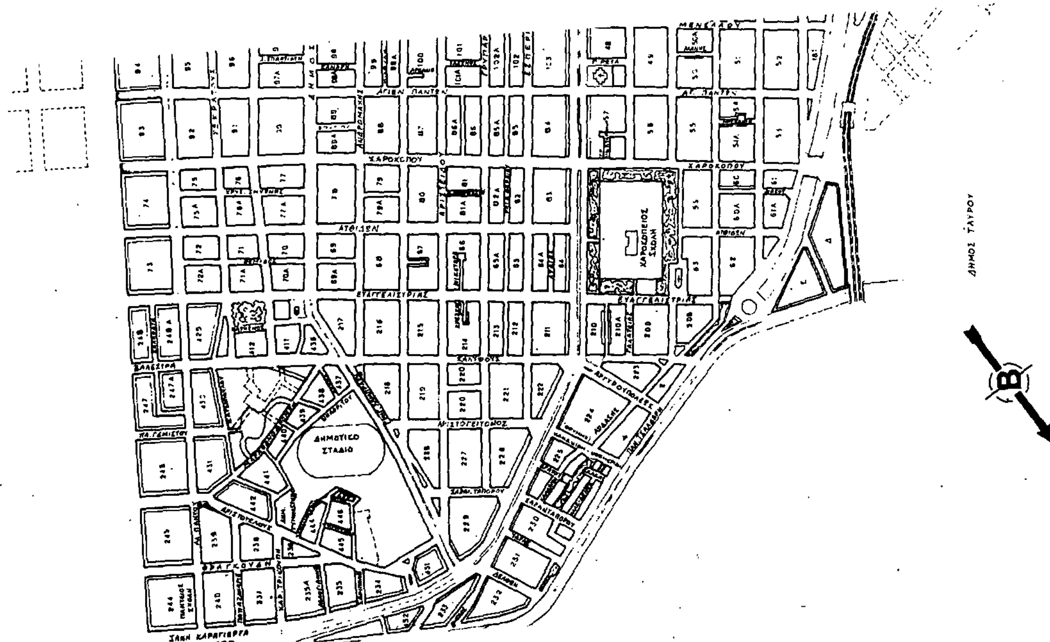

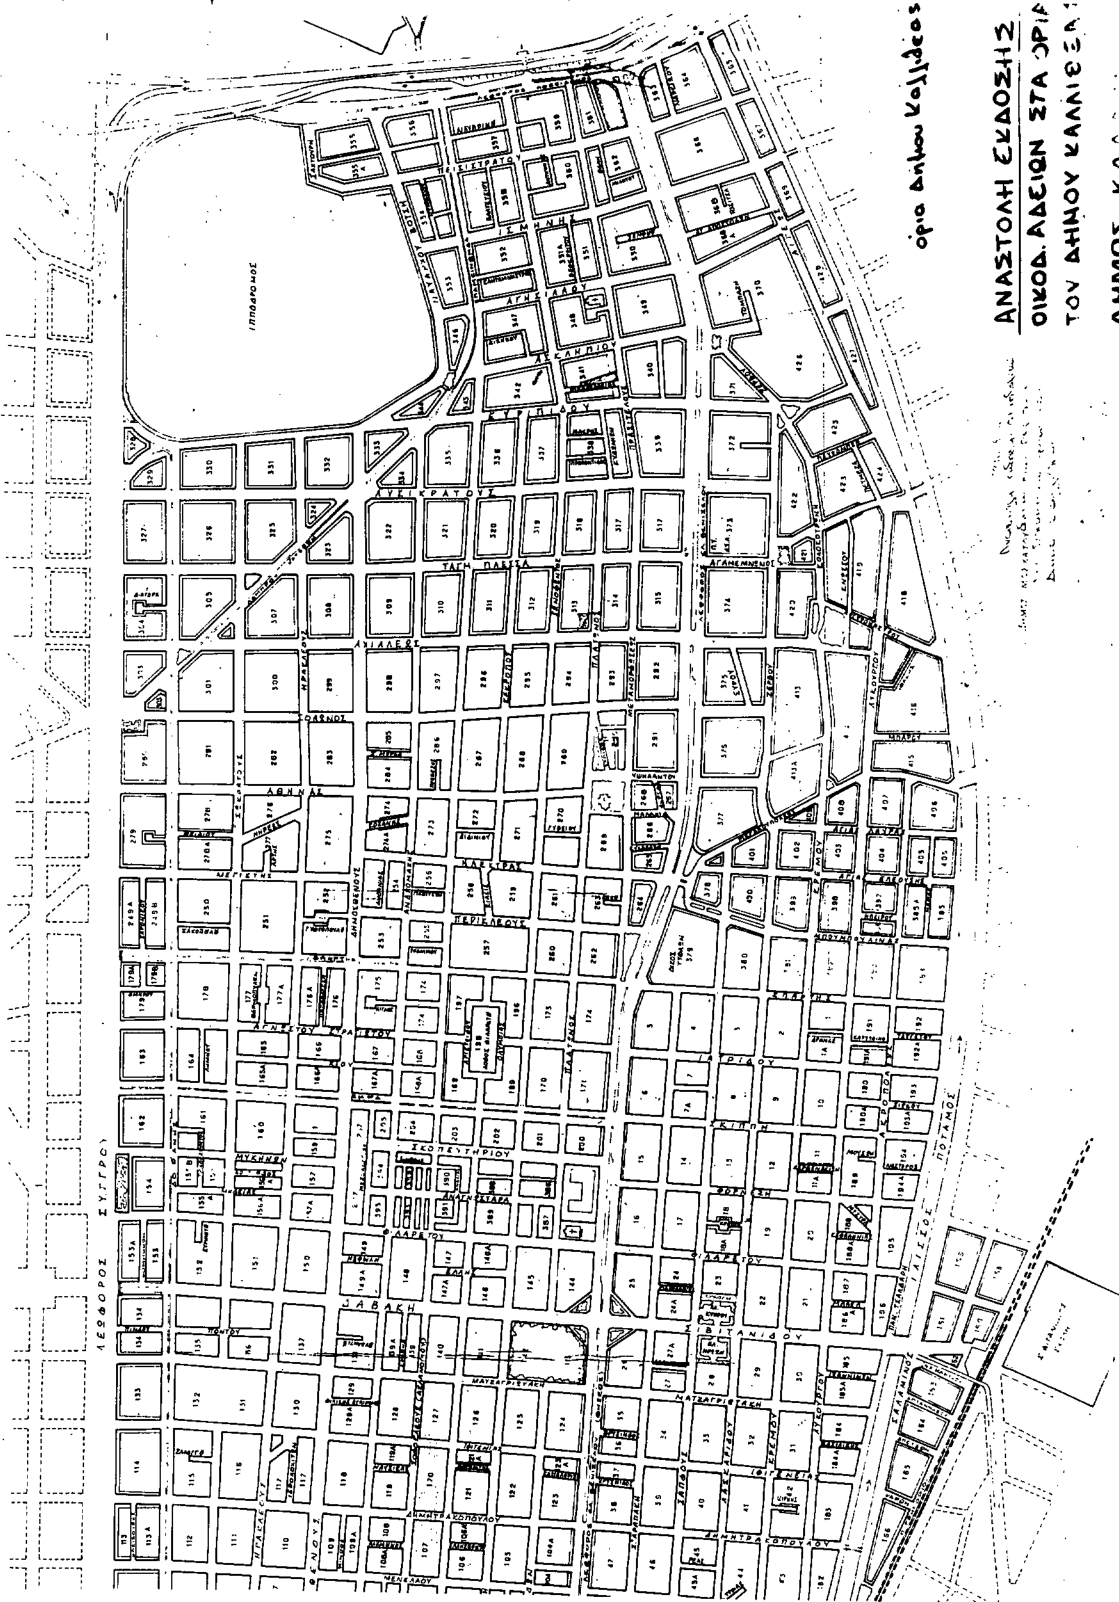
ΚΑΛΛΙΘΕΑ
ΚΛΙΜΑΚΑ 1:4000
ΛΕΩΦΟΡΟΣ ΣΥΓΓΡΟΥ
ΙΠΠΟΔΡΟΜΟΣ
όρια Δήμου Καλλιθέας
ΑΝΑΣΤΟΛΗ ΕΚΔΟΣΗΣ
ΟΙΚΟΔ. ΑΔΕΙΩΝ ΣΤΑ ΟΡΙΑ
ΤΟΥ ΔΗΜΟΥ ΚΑΛΛΙΘΕΑ
ΔΗΜΟΣ

Αριθ. 427131/558 (13)

Τροποποίηση ρυμοτομικού σχεδίου Δήμου Αγ. Δημητρίου Ν. Πειραιά στα Ο.Τ. 632 και 734.

Ο ΝΟΜΑΡΧΗΣ ΠΕΙΡΑΙΑ

Έχοντας υπόψη:

1. Το Ν.Δ. της 17.7/16.8.1923.
2. Την παρ. 2 του άρθρου 4 του Ν. 622/77.
3. ΤΟ Π.Δ. 183/9.5.86 (ΦΕΚ 70/Α/5.6.86).
4. Το Ν.Δ. 1147/72 «Περί διοικήσεως Μείζονος Πρωτευούσης».
5. Την εγκ. με αρ. Λ7/13.1/17/11.12.72.
6. Το Π.Δ. 910/77 «Περί Οργανισμού Υ.Δ.Ε.».
7. Τον Ν. 1032/80 περί ΧΟΠ.
8. Τον Ν. 1558/85 «Περί Κυβερνήσεως και Κυβερνητικών Οργάνων» άρθρ. 24 παρ. 1.
9. Τους Ν. 1232/82 και 1235/82.
10. Την Υπουργική απόφαση 75724/1151/83 (ΦΕΚ 767/Β/83).
11. Την με αρ. 226/87 απόφαση του Δημοτικού Συμβουλίου Αγίου Δημητρίου.
12. Την γνωμοδότηση του Ν.Σ. ΠΕΧΩΔΕ από την συνεδρίαση της 23.6.89 πρακτ. 19, αποφασίζουμε:

Εγκρίνεται η τροποποίηση του εγκ. ρυμοτομικού σχεδίου του Δήμου Αγίου Δημητρίου με: 1) μετατόπιση της Ο.Γ. στο Ο.Τ. 632 και 2) μετατόπιση της Ο.Γ. και Ρ.Γ. στο Ο.Τ. 734 όπως ειδικότερα φαίνεται στο σε κλ. 1:500 σχεδ/μα που συνοδεύει αυτήν την απόφαση. Για την ενημέρωση των ενδιαφερομένων το σχεδ/μα θα αναρτηθεί επί 15νθήμερον στα Γραφεία της Δ/νσης Πολ/μίας Πειραιά, Νοταρά 93–95.

Η απόφαση αυτή να δημοσιευθεί στην Εφημερίδα της Κυβερνήσεως.

Πειραιάς, 18 Ιουλίου 1989

Η Νομαρχούσα Δ/ντρια
ΙΩΑΝΝΑ ΛΕΠΕΤΣΟΥ

Αριθ. 56106 (14)

Χαρακτηρισμός οδού ως μοναδικής Κοινοτικής στο Ν. Χαλκιδικής.

Ο ΝΟΜΑΡΧΗΣ ΧΑΛΚΙΔΙΚΗΣ

Έχοντας υπόψη:

1. Τις διατάξεις του Ν. 3200/55 περί Διοικητικής αποκέντρωσης όπως τροποποιήθηκε.
2. Τις διατάξεις του Π.Δ. 24/31.5.85 ΦΕΚ 270Δ' άρθρ. 1 παρ. 1 εδ. β' (αα. ββ. γγ).
3. Την 41/1988 απόφαση του Κοιν. Συμβουλίου Ολύνθου.
4. Την εγκ. 33/1989/43165/23.55/30.5.89 ΥΠΕΧΩΔΕ.
5. Την ομόφωνη απόφαση του Ν.Σ. ΠΕΧΩΔΕ Ν. Χαλκιδικής στην 13η Συν. στις 30.6.89, αποφασίζουμε:

Χαρακτηρίζουμε ως μοναδική την οδό που ενώνει τον οικισμό Ολύνθου με τον οικισμό Καλυβών που διέρχεται δια του αρχαιολογικού χώρου έστω και αν η σύνδεση γίνεται δια της επαρχιακής οδού όπως φαίνεται στο συνημμένο απόσπασμα του χάρτη της Χαλκιδικής (Α–Β).

Για τα γήπεδα που έχουν πρόσωπο στους δρόμους αυτά θα έχουν εφαρμογή οι διατάξεις του άρθρου 1 παρ. 2 εδ. β του Π.Δ. της 24/31.5.85 ΦΕΚ 270Δ' που τροποποιεί το Π.Δ./ΦΕΚ 538Δ' και αφορά τη δόμηση εκτός σχεδίου.

Η απόφαση αυτή να δημοσιευθεί στην Εφημερίδα της Κυβερνήσεως.

Πολύγυρος, 25 Ιουλίου 1989

Ο Νομαρχών Δ/ντής
Ν. ΠΑΡΙΤΣΗΣ

ΑΝΑΚΟΙΝΩΣΕΙΣ

Αριθ. Δ12δ/Ο/32853 (15)

Παρακατάθεση αποζημίωσης ακινήτων που έχουν ρυμοτομηθεί με το εγκεκριμένο ρυμοτομικό σχέδιο του Δήμου Αθηναίων για τη διάνοιξη των οδών Αθηνών–Αχιλλέως – Κωνσταντινουπόλεως (κόμβος) σύμφωνα με τις ενδείξεις της πράξης αναλογισμού 46/85.

Ο ΥΠΟΥΡΓΟΣ ΠΕΡΙΒΑΛΛΟΝΤΟΣ, ΧΩΡΟΤΑΞΙΑΣ ΚΑΙ ΔΗΜ. ΕΡΓΩΝ

Έχοντας υπόψη:

1. Τις διατάξεις του Ν.Δ. 17.7.1923 «Περί σχεδίων πόλεων, κωμών κ.λπ.» (ΦΕΚ 228Α/23).
2. Τις διατάξεις του Ν.Δ. 797/71 «Περί αναγκαστικών απαλλοτριώσεων» (ΦΕΚ 1Α/71).
3. Την εξουσιοδοτική απόφαση του Υπουργού ΠΕΧΩΔΕ ΕΔ2α/01/159/Φ.2.2.1/16.12.1986 (ΦΕΚ 884/17.12.86 τ.Β').
4. Τον πίνακα παρακατάθεσης της αποζημίωσης με ημερομηνία 5.6.1989 που καθορίστηκε με την απόφαση 15091/8.12.88 του Εφετείου Αθηνών για ακίνητα που ρυμοτομήθηκαν με το εγκριμένο ρυμοτομικό σχέδιο του Δήμου Αθηναίων για τη διάνοιξη των οδών Αθηνών – Αχιλλέως – Κων/πόλεως (κόμβος) σύμφωνα με τις ενδείξεις της πράξης αναλογισμού 46/85.
5. Τις διατάξεις του Π.Δ. 69/88 ΦΕΚ 28/16.2.88 τ.Α' «Οργανισμός Γ.Γ.Δ.Ε.», ειδοποιούμε:

Τα πρόσωπα που έχουν ή αξιώνουν εμπράγματα δικαιώματα στα παραπάνω ακίνητα που έχουν ρυμοτομηθεί, όπως σημειώνονται στα στοιχεία προδικασίας του άρθρου 5 του Ν. 653/77 ότι η αποζημίωση για τα ακίνητα αυτά έχει κατατεθεί στο Ταμείο Παρακαταθηκών και Δανείων, ύστερα από τον συμψηφισμό δικαιωμάτων και υποχρεώσεων που προβλέπει το άρθρο 6 του Ν. 5269/31 με την έκδοση του γραμματίου παρακαταθήκης 378/1.8.1989 για συνολικό ποσό 4.296.350 δρχ.

Η παρακατάθεση της αποζημίωσης, έγινε υπέρ των προσώπων που αναγράφονται παρακάτω και θα καταβληθεί μόνο στα πρόσωπα που θα αναγνωριστούν δικαιούχοι.

Περσεφόνη Αθαν. Δρίβα (4.296.350).

Αθήνα, 3 Αυγούστου 1989

Με εντολή Υπουργού
Ο Διευθυντής
ΚΩΝ. ΔΕΣΥΠΡΗΣ

ΑΠΟ ΤΟ ΕΘΝΙΚΟ ΤΥΠΟΓΡΑΦΕΙΟ